


RODINNÝ DŮM A

číslo parcely	výměra parcely	dispozice	výměra jednotky
2655/24	199 m ²	4+KK	130,5 m ²

Č.M.	NÁZEV MÍSTNOSTI	PLOCHA
1.01	ZÁDVEŘÍ	7,5 m ²
1.02	WC	1,5 m ²
1.03	KUCHYNĚ A JÍDELNA	21,2 m ²
1.04	OBÝVACÍ POKOJ	27,2 m ²
1.05	SKLAD	3,7 m ²
2.01	CHODBA	4,6 m ²
2.02	POKOJ	14,0 m ²
2.03	POKOJ	14,6 m ²
2.04	KOUPELNA+WC	6,2 m ²
2.05	SCHODIŠTĚ	4,1 m ²
2.06	POKOJ	12,6 m ²
2.07	ŠATNA	3,5 m ²
	PLOCHA PŘÍČEK	9,8 m ²
PODLAHOVÁ PLOCHA JEDNOTKY		130,5 m²
	ZASTAVĚNÁ PLOCHA	82,7 m ²
	TERASA	10,3 m ²
	ZAHRADA	67,0 m ²
	ZPEVNĚNÁ PLOCHA PŘED RD	23,5 m ²
	PŘEDZAHŘÁDKA	15,5 m ²
PLOCHA CELKEM		199 m²
97	PARKOVACÍ STÁNÍ	18,3 m ²
68	PARKOVACÍ STÁNÍ	13,3 m ²

PŘÍZEMÍ

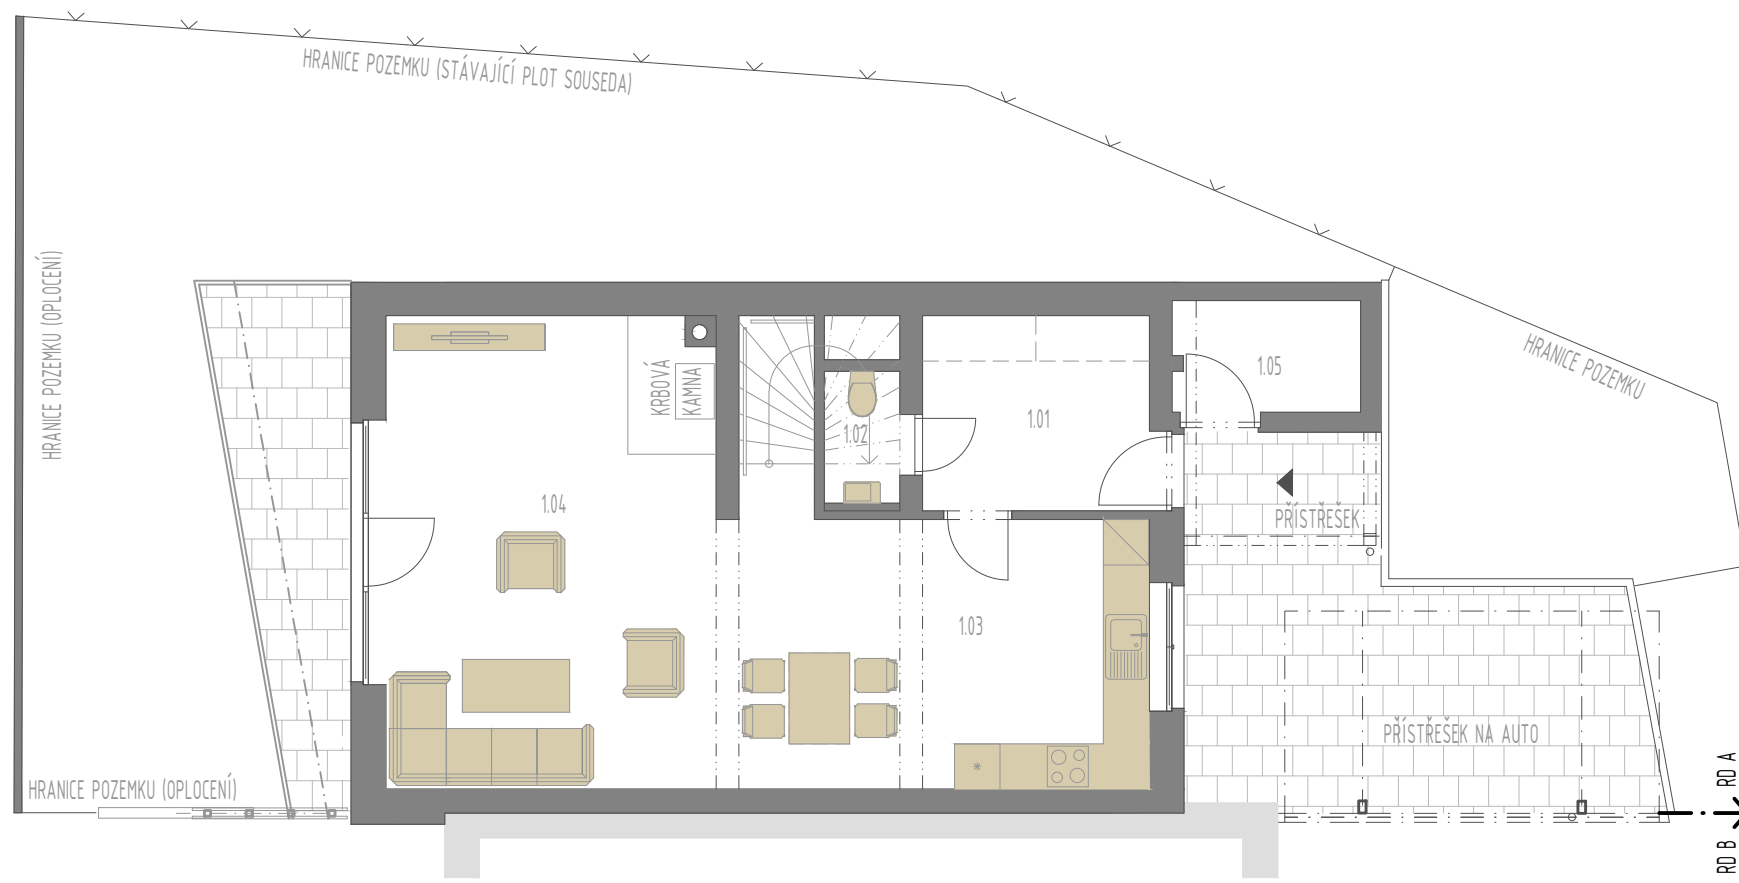

PATRO

