


RODINNÝ DŮM C

číslo parcely	výměra parcely	dispozice	výměra jednotky
2655/26	167 m ²	4+KK	132,3 m ²

Č.M.	NÁZEV MÍSTNOSTI	PLOCHA
1.01	ZÁDVEŘÍ	7,5 m ²
1.02	WC	1,5 m ²
1.03	KUCHYNĚ A JÍDELNA	20,8 m ²
1.04	OBÝVACÍ POKOJ	28,6 m ²
1.05	SKLAD	3,5 m ²
2.01	CHODBA	4,8 m ²
2.02	POKOJ	14,2 m ²
2.03	POKOJ	14,8 m ²
2.04	KOUPELNA+WC	6,2 m ²
2.05	SCHODIŠTĚ	4,1 m ²
2.06	POKOJ	12,9 m ²
2.07	ŠATNA	3,5 m ²
	PLOCHA PŘÍČEK	9,9 m ²
PODLAHOVÁ PLOCHA JEDNOTKY		132,3 m²
	ZASTAVĚNÁ PLOCHA	83,8 m ²
	TERASA	10,1 m ²
	ZAHRAĐA	38,0 m ²
	ZPEVNĚNÁ PLOCHA PŘED RD	23,8 m ²
	PŘEDZAHŘÁDKA	11,3 m ²
PLOCHA CELKEM		167 m²
99	PARKOVACÍ STÁNÍ	18,3 m ²
66	PARKOVACÍ STÁNÍ	12,1 m ²

PŘÍZEMÍ

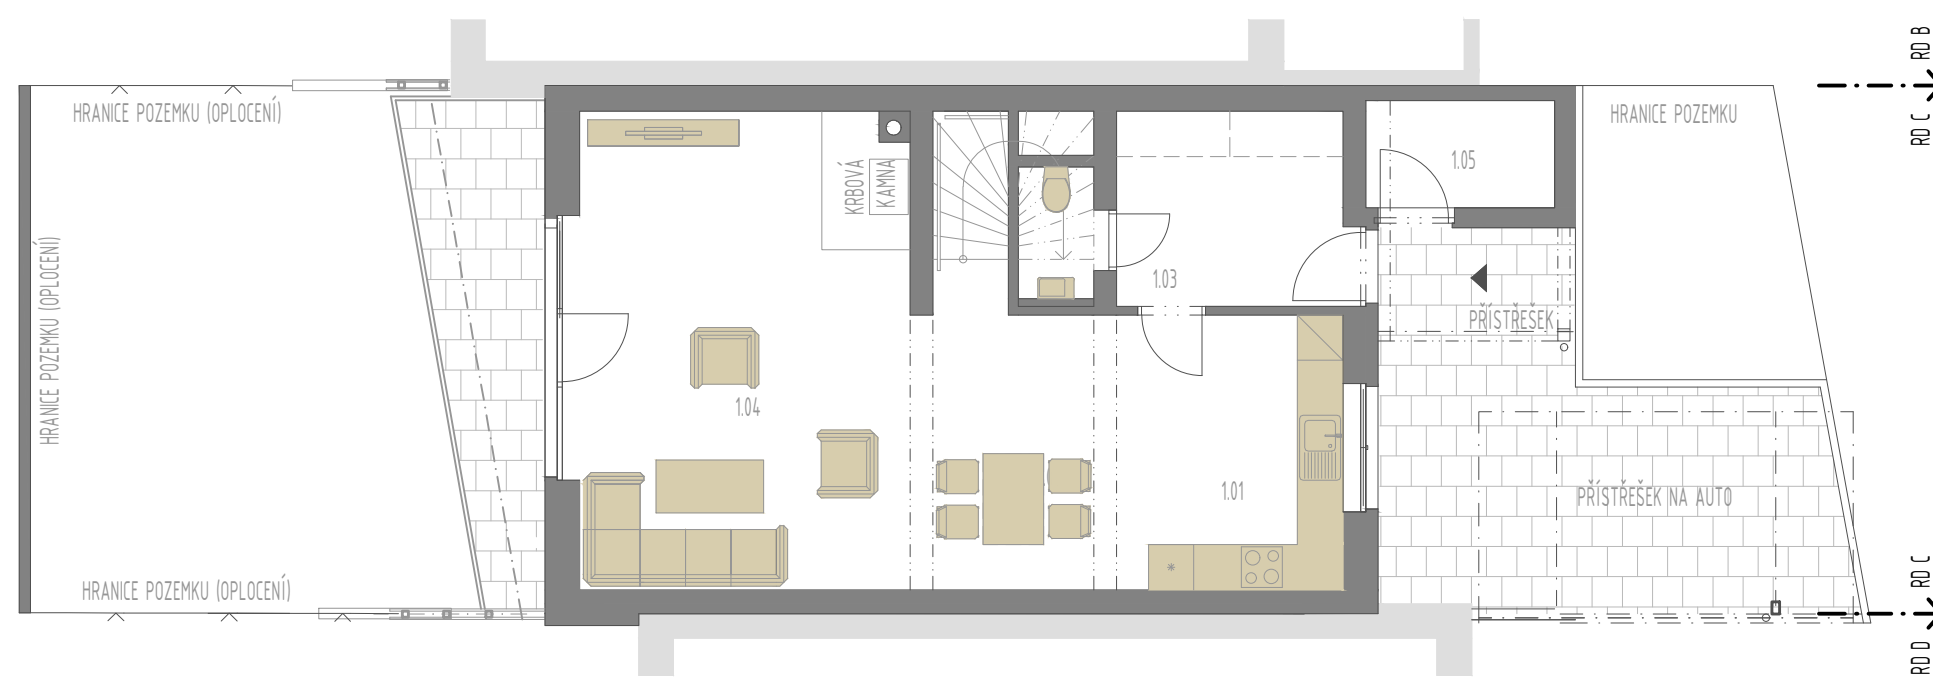

PATRO

