


PŘÍZEMÍ

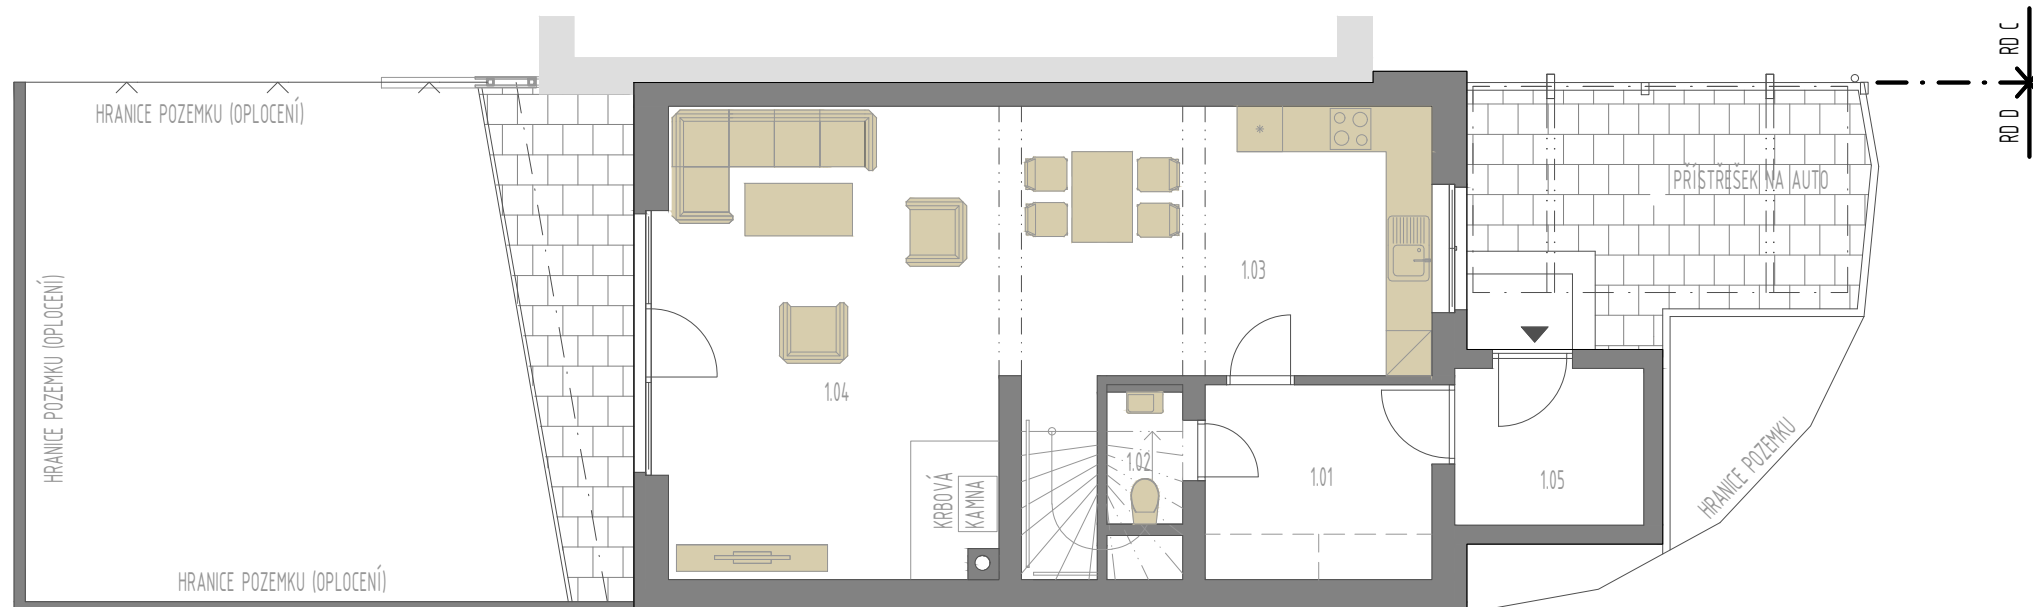

RODINNÝ DŮM D

číslo parcely	výměra parcely	dispozice	výměra jednotky
2655/27	166 m ²	4+KK	132,0 m ²

Č.M.	NÁZEV MÍSTNOSTI	PLOCHA
1.01	ZÁDVEŘÍ	7,5 m ²
1.02	WC	1,5 m ²
1.03	KUCHYNĚ A JÍDELNA	21,2 m ²
1.04	OBÝVACÍ POKOJ	27,2 m ²
1.05	SKLAD	5,2 m ²
2.01	CHODBA	4,6 m ²
2.02	POKOJ	14,0 m ²
2.03	POKOJ	14,6 m ²
2.04	KOUPELNA+WC	6,2 m ²
2.05	SCHODIŠTĚ	4,1 m ²
2.06	POKOJ	12,6 m ²
2.07	ŠATNA	3,5 m ²
	PLOCHA PŘÍČEK	9,8 m ²
PODLAHOVÁ PLOCHA JEDNOTKY		132,0 m²
	ZASTAVĚNÁ PLOCHA	84,1 m ²
	TERASA	10,3 m ²
	ZAHRADA	47,0 m ²
	ZPEVNĚNÁ PLOCHA PŘED RD	17,7 m ²
	PŘEDZAHRÁDKA	6,9 m ²
PLOCHA CELKEM		166 m²
100	PARKOVACÍ STÁNÍ	15,9 m ²
65	PARKOVACÍ STÁNÍ	12,1 m ²

PATRO

