
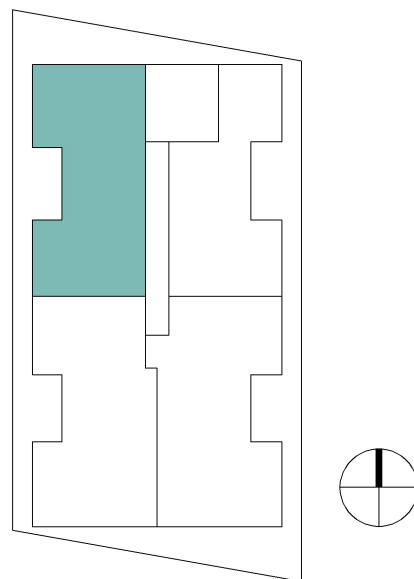


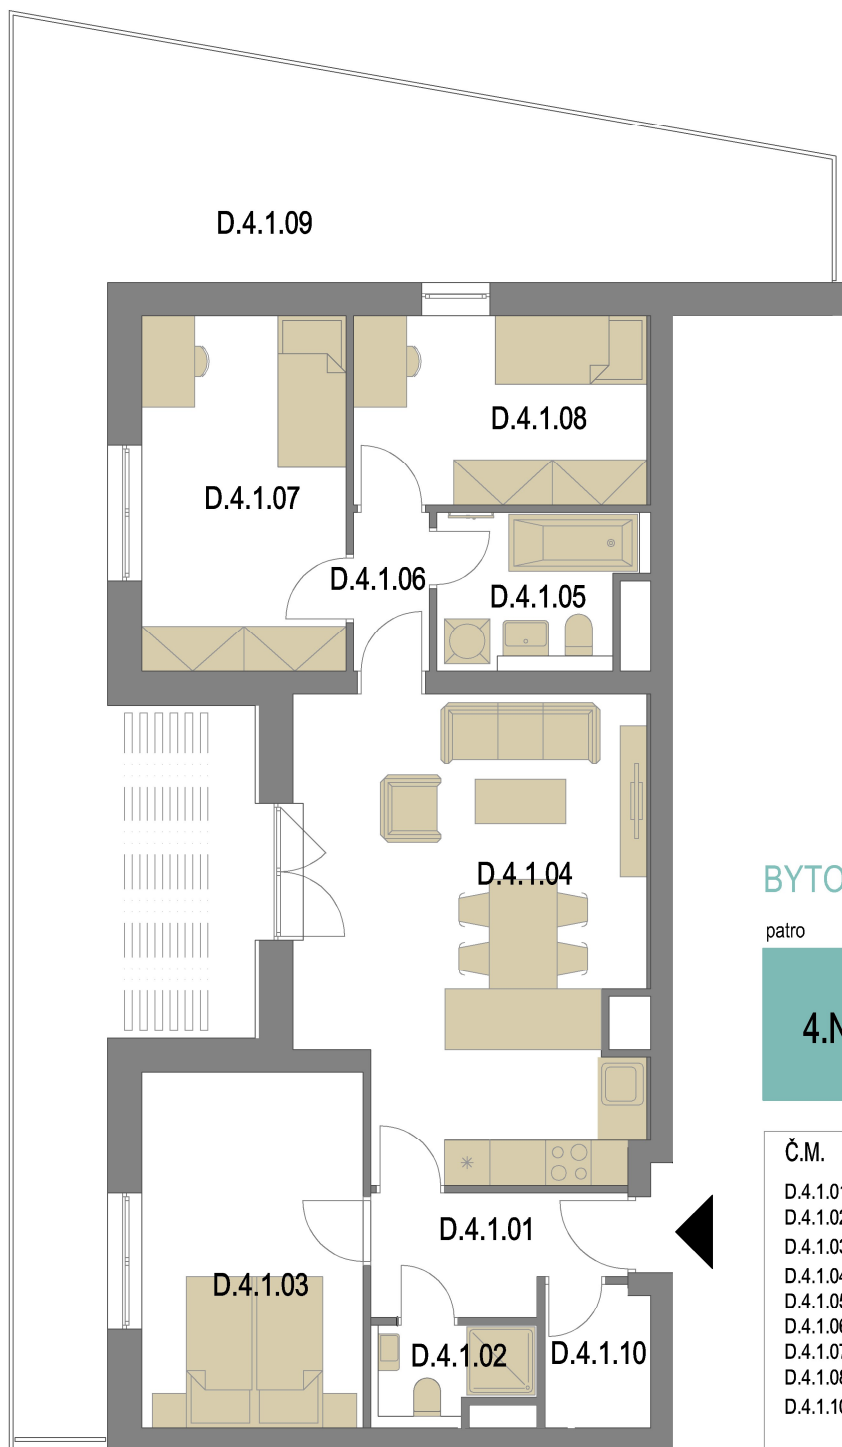

BYTOVÝ DŮM D

patro	označení jednotky	dispozice	výměra jednotky
4.NP	D.4.1	4+KK	141,1 m ²

Č.M.	NÁZEV MÍSTNOSTI	PLOCHA
D.4.1.01	CHODBA	5,0 m ²
D.4.1.02	WC + SPRCHA	2,3 m ²
D.4.1.03	LOŽNICE	13,7 m ²
D.4.1.04	OBÝVACÍ POKOJ + KK	28,0 m ²
D.4.1.05	KOUPELNA	4,9 m ²
D.4.1.06	CHODBA	2,1 m ²
D.4.1.07	POKOJ	12,7 m ²
D.4.1.08	POKOJ	9,7 m ²
D.4.1.10	ŠATNA	2,6 m ²
	PLOCHA PŘÍČEK	6,6 m ²
PODLAHOVÁ PLOCHA JEDNOTKY		87,6 m ²
D.4.1.09	TERASA	53,5 m ²
PLOCHA CELKEM		141,1 m ²
3.09	KÓJE	2,1 m ²
103, 104	PARKOVACÍ STÁNÍ	2x 10,9 m ²